


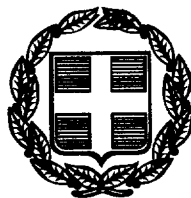

ΕΦΗΜΕΡΙΣ ΤΗΣ ΚΥΒΕΡΝΗΣΕΩΣ

ΤΗΣ ΕΛΛΗΝΙΚΗΣ ΔΗΜΟΚΡΑΤΙΑΣ

ΤΕΥΧΟΣ ΤΕΤΑΡΤΟ **Αρ. Φύλλου 302**

3 Μαΐου 1999

ΠΕΡΙΕΧΟΜΕΝΑ

ΠΟΛΕΟΔΟΜΙΑ

ΑΠΟΦΑΣΕΙΣ

ΑΝΑΔΑΣΩΣΕΙΣ

ΑΠΟΦΑΣΕΙΣ

Αριθ. ΤΠ-Π 5181/98 (1)

Αλλαγή χρήσης γης αγροτεμαχίου έκτασης 10 στρεμ. τμήματος του χέρσου τεμαχίου με αρ. 4987° του αγροκτήματος Ξηροποτάμου του νομού Δράμας, σε χώρο εγκατάστασης της επέκτασης της βιομηχανίας μαρμάρου του Συνεταιρισμού ΝΕΑ ΜΑΡΜΑΡΟΔΟΜΗ ΣΠΕ.

Ο ΝΟΜΑΡΧΗΣ ΔΡΑΜΑΣ

Έχοντας υπόψη:

1) Τις διατάξεις του Ν. 1512/85 και ειδικότερα το άρθρο 3, που αναφέρεται στη διαδικασία αλλαγής χρήσης δημοσίων εκτάσεων.

2) Τις θετικές γνωμοδοτήσεις των υπηρεσιών για την παραχώρηση.

3) Την ομόφωνη θετική απόφαση του Κοινοτικού Συμβουλίου Ξηροποτάμου με αρ. 27/1998.

4) Την ομόφωνη θετική απόφαση του Νομαρχιακού Συμβουλίου Δράμας με αρ. 48/29.7.98.

5) Την ομόφωνη θετική γνωμοδότηση του Συμβουλίου ΠΕ.ΧΩ. του Νομού Δράμας με αρ. 74/15.12.98, αποφασίζουμε:

Την αλλαγή χρήσης αγροτεμαχίου έκτασης 10 στρ., το οποίο είναι τμήμα του με αρ. 4987° χέρσου αγροτεμαχίου του αγροκτήματος Ξηροποτάμου του νομού Δράμας, βρίσκεται στο ανατολικό όριο της ΒΙΠΕ Δράμας και φαίνεται στο συνημμένο διάγραμμα μεταβολών της Τοπογραφικής Υπηρεσίας Δράμας, ιδιοκτησίας του δημοσίου, σε χώρο εγκατάστασης της επέκτασης της βιομηχανίας επεξεργασίας μαρμάρου του Συνεταιρισμού «ΝΕΑ ΜΑΡΜΑΡΟΔΟΜΗ» Σ.Π.Ε.

Από τις διατάξεις της απόφασης αυτής δεν προκαλείται δαπάνη σε βάρος του κρατικού ή του δημοτικού προϋπολογισμού.


Η απόφαση αυτή μαζί με το σχετικό διάγραμμα που τη συνοδεύει να δημοσιευθεί στην Εφημερίδα της Κυβερνήσεως.

Η παρούσα απόφαση ισχύει από την ημερομηνία δημοσίευσής της στην Εφημερίδα της Κυβερνήσεως.

Δράμα, 31 Μαρτίου 1999

Ο Νομάρχης

ΚΩΝ/ΝΟΣ ΕΥΜΟΙΡΙΔΗΣ

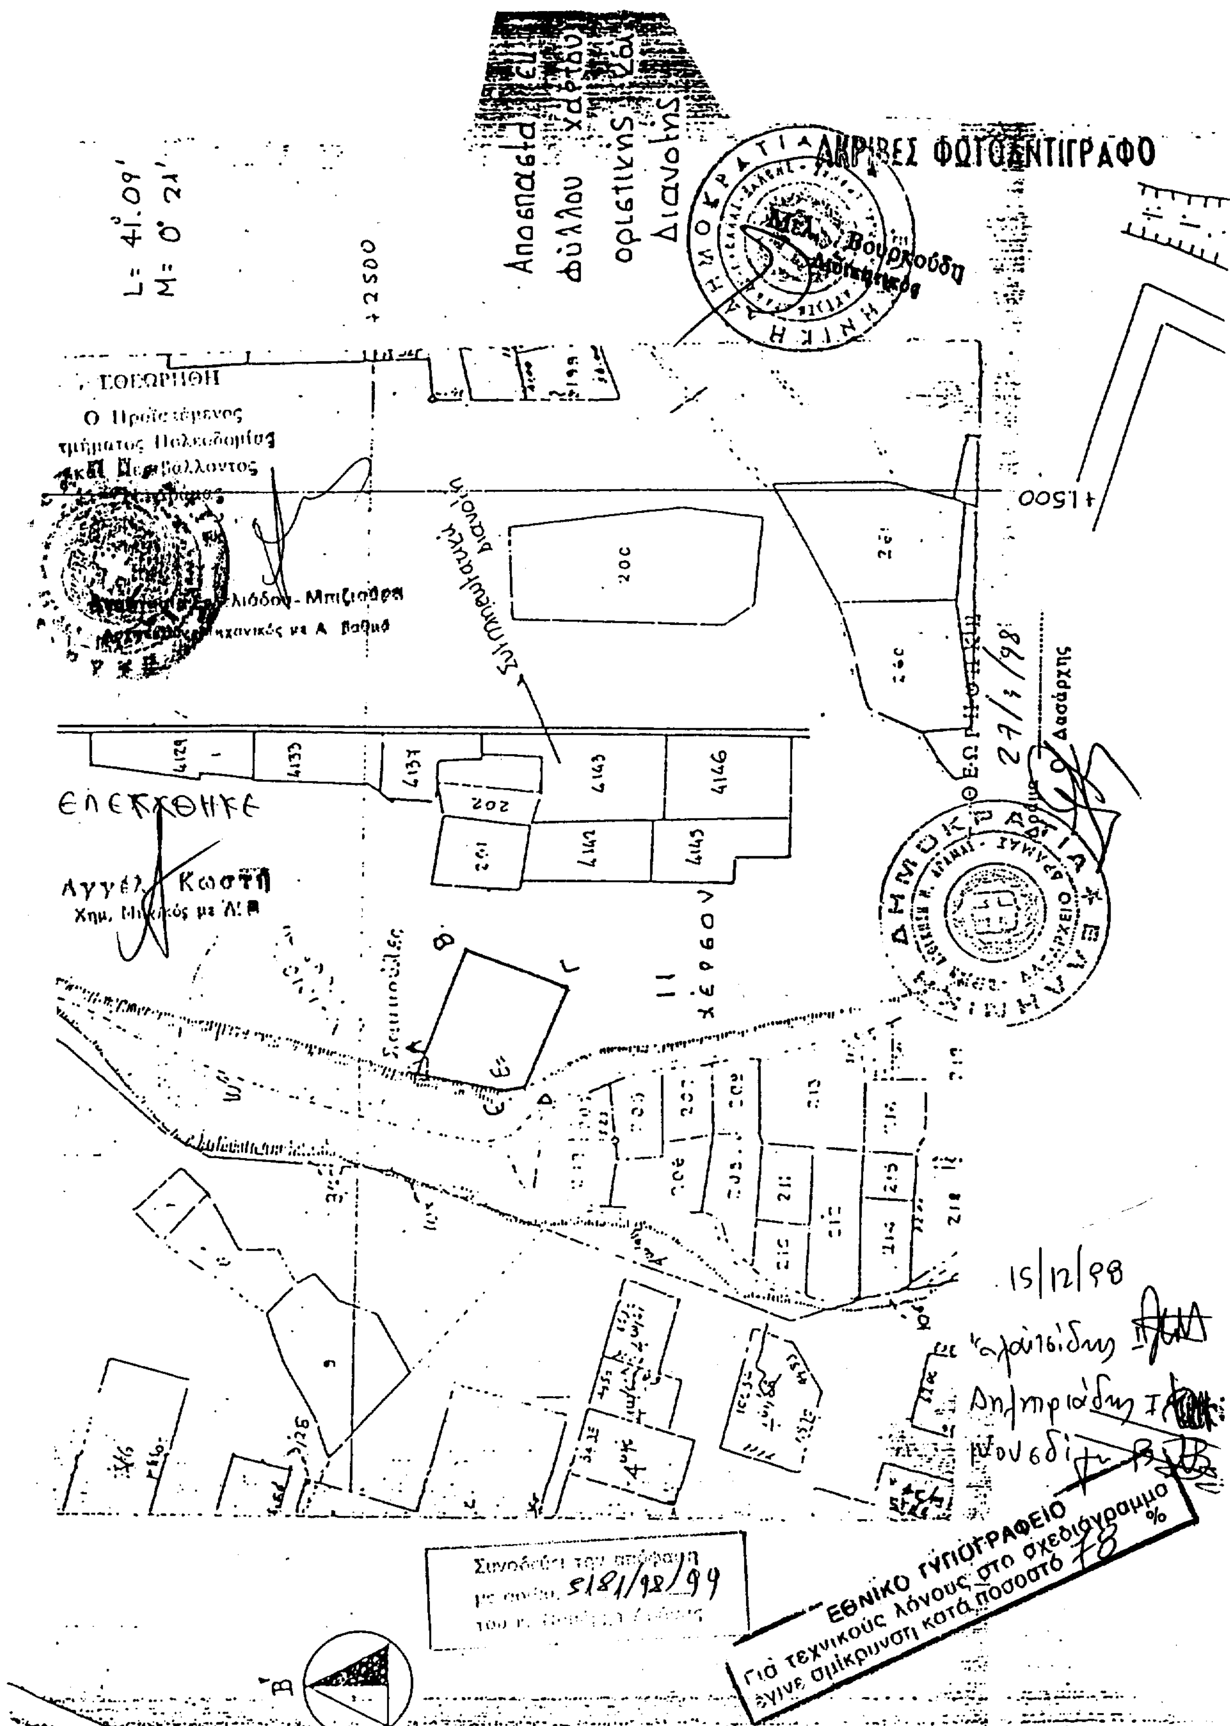
ΑΚΡΙΒΕΣ ΦΩΤΟΑΝΤΙΓΡΑΦΟ
Αποσπασμα του φύλλου χάρτου οριστικής διανομής
L= 41.09'
M= 0° 21'
+2500
+1500
ΕΛΕΓΧΘΗΚΕ
Αγγελ. Κωστή
Χημ. Μηχ/κός με Α' Β.
27/1/98
Λασάρκης
15/12/98
Συνοδεύει την απόφαση
με αριθμ. 5181/98/99
ΕΘΝΙΚΟ ΤΥΠΟΓΡΑΦΕΙΟ
Για τεχνικούς λόγους στο σχεδιάγραμμα έγινε σμίκρυνση κατά ποσοστό 78 %

Αριθ. 9696/1157/98 (2)

Έγκριση τροποποίησης σχεδίου πόλης Κύμης Ν. Εύβοιας, στη θέση της ιδιοκτησίας Ζέρβα Αθανασίου επί των οδών Αγ. Τριάδος και Χ. Ζέρβα

Ο ΝΟΜΑΡΧΗΣ ΕΥΒΟΙΑΣ

Έχοντας υπόψη:

1. Τις διατάξεις του από 17.7.1927 Ν. Δ/τος «περί σχεδίων πόλεων κλπ.».

2. Την 1/61 εγκύκλιο του Υπουργείου Δημ. Έργων.

3. Το Π.Δ. 11.5.89 ΦΕΚ 330 Δ΄ με το οποίο εγκρίθηκε η πολεοδομική μελέτη επέκτασης σχεδίου πόλης Κύμης.

4. Την Α.Ν. 6381 ΕΠΑ 1091/29.11.88 ΦΕΚ 879 Δ΄/9.12.88 έγκριση ΠΜΑ Κύμης.

5. Τις διατάξεις του Α.Ν. 314/68 ΦΕΚ 47 Α΄ όπως τροποποιήθηκαν και συμπληρώθηκαν με το 1018/71 Ν. Δ/γμα και την παρ. 3 του άρθρου 34 του Ν. 1577/85 ΦΕΚ 210 Α.

6. Τις διατάξεις του 183/1986 Π. Δ/τος.

7. Το Ν. 2218/96 περί αρμοδιοτήτων Νομαρχιακής Αυτοδιοίκησης.

8. Την εγκύκλιο 29/96 ΥΠΕΧΩΔΕ περί πολεοδομικών αρμοδιοτήτων από τις Νομαρχιακές Αυτοδιοικήσεις.

9. Την 5/52//1998 Απόφαση Δ.Σ. Κύμης με την οποία προτείνεται η εν λόγω τροποποίηση για κυκλοφοριακή ασφάλεια, αύξηση κοινόχρηστου και απαλλαγή διαδικασιών προσκυρώσεων κ.λπ.

10. Την 6/59/98 απόφαση Δ.Σ. Κύμης για τήρηση της νόμιμης διαδικασίας και ότι δεν υποβλήθηκαν ενστάσεις.

11. Την 5928/747/98 εισήγηση της Δ/νσης ΧΟΠ ΝΑ Εύβοιας προς το ΣΧΟΠ Ν.Α. Εύβοιας.

12. Την 30πρ/8ο/28.9.98 Γνωμοδότηση τουΣΧΟΠ Ν.Α. Εύβοιας, αποφασίζουμε:


Την έγκριση της τροποποίησης του σχεδίου πόλης Κύμης στη θέση της ιδιοκτησίας Ζέρβα Αθανασίου, στη συμβολή των οδών Χρυσ. Ζέρβα και Αγ. Τριάδος, όπως φαίνεται στο συνοδευτικό Τοπογραφικό διάγραμμα.

Από τις διατάξεις της απόφασης δεν προκύπτει δαπάνη σε βάρος του οικείου Ο.Τ.Α.

Η παρούσα να δημοσιευθεί στην Εφημερίδα της Κυβερνήσεως και να ισχύει από τη την δημοσοσίευση.

Χαλκίδα, 26 Μαρτίου 1999

Ο Νομάρχης
ΝΙΚΟΣ ΠΑΠΑΝΔΡΕΟΥ

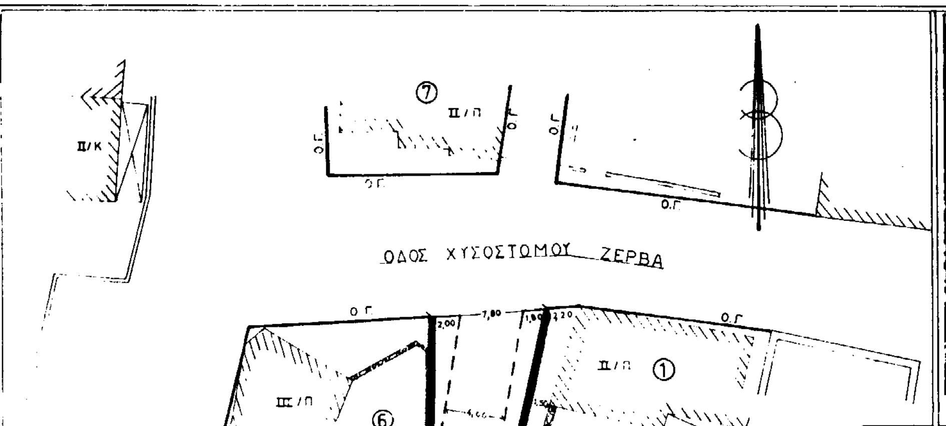

ΑΠΟΣΠΑΣΜΑ ΕΓΚΕΚΡΙΜΜΕΝΟΥ ΡΥΜΟΤΟΜΙΚΟΥ ΚΛΙΜΑΚΑ 1:1000

ΔΗΜΟΣ ΚΥΜΗΣ

ΤΡΟΠΟΠΟΙΗΣΗ ΣΧΕΔΙΟΥ ΠΟΛΕΩΣ ΕΠΙ ΤΩΝ ΟΔΩΝ ΑΓΙΑΣ ΤΡΙΑΔΟΣ ΚΑΙ ΧΡΥΣΟΣΤΟΜΟΥ ΖΕΡΒΑ, ΠΟΥ ΒΡΙΣΚΟΝΤΑΙ ΕΝΤΟΣ ΣΧΕΔΙΟΥ ΠΟΛΕΩΣ ΚΥΜΗΣ ΣΤΟ ΤΜΗΜΑ ΤΗΣ ΑΝΑΘΕΩΡΗΣΗΣ.

ΚΛΙΜΑΚΑ 1 : 200

ΕΘΝΙΚΟ ΤΥΠΟΓΡΑΦΕΙΟ
Για τεχνικούς λόγους στο σχεδιάγραμμα έγινε σμίκρυνση κατά ποσοστό 39

ΟΡΟΙ ΔΟΜΗΣΗΣ
Φ.Ε.Κ. 879/9.12.1988
Αρτιότητα 200 μ² min πρόσωπο 10 μ
Κατά παρέκκλιση άρτια και οικοδομήσιμα, όσα οικόπεδα έχουν δημιουργηθεί μέχρι 9-12-88, εφ' όσον έχουν τα ελάχιστα όρια εμβαδού που αναφέρει το ΒΔ 25-8/1-9-69 και έχουν τις προϋποθέσεις του άρθρου 25 Ν.1337/83
Κάλυψη: 70% - Συντελεστής Δόμησης 1,00
Μέγιστο ύψος κτιρίων: 11.00 μ - Κλίση στέγης 22% έως 40%

ΠΙΝΑΚΑΣ ΙΔΙΟΚΤΗΣΙΩΝ	
1	ΖΕΡΒΑΣ ΓΕΩΡΓΙΟΣ
2	ΖΕΡΒΑ ΦΑΝΗ
3	ΑΠΟΣΤΟΛΙΔΗ ΑΙΚΑΤΕΡΙΝΗ
4	ΜΟΥΛΑ ΑΝΝΑ
5	ΚΑΡΥΔΑΚΗ ΑΜΥΓΔΑΛΙΑ
6	ΤΣΟΛΑΚΟΣ ΕΥΑΓΓΕΛΟΣ
7	ΒΕΖΥΡΗ ΓΕΩΡΓΙΟΥ ΚΛΗΡΟΝΟΜΟΙ



ΚΥΜΗ, ΜΑΪΟΣ 1998
Ο ΜΗΧΑΝΙΚΟΣ

Αριθ. 1904 (3)

Συμπλήρωση της 3305/1591/97 απόφασης Νομάρχη Ηρακλείου περί έγκρισης ρυμοτομικού σχεδίου του οικισμού Ασημίου Κοιν. Ασημίου Ν. Ηρακλείου και καθορισμού όρων και περιορισμών δόμησης των οικοπέδων αυτών.

Ο ΝΟΜΑΡΧΗΣ ΗΡΑΚΛΕΙΟΥ

Έχοντας υπόψη:

1) Την απόφαση με αρ. πρωτ. 3305/1591/97 (ΦΕΚ 501/Δ΄/13.6.97).

2) Το από 23.2.87 Π. Δ/γμα (ΦΕΚ 166/Δ΄) και συγκεκριμένα το άρθρο 3 αυτού.

3) Το Ν. 2516/97 «Ίδρυση και λειτουργία Βιομηχανικών και βιοτεχνικών εγκαταστάσεων».

4) Το από 16.5.89 Π. Δ/γμα (ΦΕΚ 293/Δ΄/89).

5) Το γεγονός ότι από τις διατάξεις αυτής της απόφασης δεν προκαλείται δαπάνη εις βάρος του κρατικού προϋπολογισμού, ούτε του οικείου Ο.Τ.Α., αποφασίζουμε:

Τη συμπλήρωση του άρθρου 4 της 3305/1591/97 απόφασης με την προσθήκη παραγράφου ως εξής:

Κατ' εξαίρεση επιτρέπεται η παραμονή ο εκσυγχρονισμός και η επέκταση υφισταμένων βιοτεχνιών χαμηλής όχλησης που μέχρι την 13.6.97 (ημερομηνία δημοσίευσης της παραπάνω απόφασης) ήταν εφοδιασμένες με την απαιτούμενη άδεια λειτουργίας από τον αρμόδιο φορέα.

Εξαιρούνται της εν λόγω ρύθμισης τα υφιστάμενα ελαιουργεία, τα οποία υποχρεούνται μέσα σε διάστημα οκτώ (8) ετών να μετεγκατασταθούν σε περιοχή εκτός της εγκεκριμένης Πολεοδομικής Μελέτης.

Η απόφαση αυτή να δημοσιευθεί στην Εφημερίδα της Κυβερνήσεως.

Ηράκελιο, 30 Μαρτίου 1999

Ο Νομάρχης
Σ. ΑΓΓΕΛΙΔΑΚΗΣ

ΕΘΝΙΚΟ ΤΥΠΟΓΡΑΦΕΙΟ

ΕΦΗΜΕΡΙΔΑ ΤΗΣ ΚΥΒΕΡΝΗΣΕΩΣ

ΚΑΠΟΔΙΣΤΡΙΟΥ 34 * ΑΘΗΝΑ 104 32 * TELEX 223211 YPET GR * FAX 52 34 312
ΗΛΕΚΤΡΟΝΙΚΗ ΔΙΕΥΘΥΝΣΗ: http: www.et.gr
INTERNET: hol.gr
e-mail: nvas @ hol.gr

ΥΠΗΡΕΣΙΕΣ ΕΞΥΠΗΡΕΤΗΣΗΣ ΠΟΛΙΤΩΝ

ΚΕΝΤΡΙΚΗ ΥΠΗΡΕΣΙΑ Σολωμού 51		ΠΕΡΙΦΕΡΕΙΑΚΑ ΓΡΑΦΕΙΑ ΠΩΛΗΣΗΣ Φ.Ε.Κ.	
Πληροφορίες δημοσιευμάτων Α.Ε. - Ε.Π.Ε.	5225 761	ΘΕΣΣΑΛΟΝΙΚΗ	
	5230 841	Βασ. Όλγας 227 - Τ.Κ. 54100	(031) 423 956
Πληροφορίες δημοσιευμάτων λοιπών Φ.Ε.Κ.	5225 713	ΠΕΙΡΑΙΑΣ	
	5249 547	Νικήτα 6-8 Τ.Κ. 185 31	4135 228
Πώληση Φ.Ε.Κ.	5239 762	ΠΑΤΡΑ	
Φωτοαντίγραφα παλαιών Φ.Ε.Κ.	5248 141	Κορίνθου 327 - Τ.Κ. 262 23	(061) 6381 100
Βιβλιοθήκη παλαιών Φ.Ε.Κ.	5248 188	ΙΩΑΝΝΙΝΑ	
Οδηγίες για δημοσιεύματα Α.Ε. - Ε.Π.Ε.	5248 785	Διοικητήριο Τ.Κ. 450 44	(0651) 87215
Εγγραφή Συνδρομητών Φ.Ε.Κ. και		ΚΟΜΟΤΗΝΗ	
αποστολή Φ.Ε.Κ.	5248 320	Δημοκρατίας 1 Τ.Κ. 691 00	(0531) 22 858
		ΛΑΡΙΣΑ	
		Διοικητήριο Τ.Κ. 411 10	(041) 597449
		ΚΕΡΚΥΡΑ	
		Σαμαρά 13 Τ.Κ. 491 00	(0661) 89 127 / 89 120
		ΗΡΑΚΛΕΙΟ	
		Πλ. Ελευθερίας 1, Τ.Κ. 711 10	(081) 396 223
		ΛΕΣΒΟΣ	
		Πλ. Κωνσταντινουπόλεως Τ.Κ. 811 00 Μυτιλήνη	(0251) 46 888 / 47 533

ΤΙΜΗ ΦΥΛΛΩΝ ΕΦΗΜΕΡΙΔΟΣ ΤΗΣ ΚΥΒΕΡΝΗΣΕΩΣ	
	- Μέχρι 8 σελίδες 200 δρχ.
	- Από 8 σελίδες και άνω προσαύξηση 100 δρχ. ανά 8σέλιδο ή μέρος αυτού

ΕΤΗΣΙΕΣ ΣΥΝΔΡΟΜΕΣ Φ.Ε.Κ.

Τεύχος	Κ.Α.Ε. Προϋπολογισμού 2531	Κ.Α.Ε. εσόδου υπέρ ΤΑΠΕΤ 3512
Α΄ (Νόμοι, Π.Δ., Συμβάσεις κ.λπ.)	60.000 δρχ.	3.000 δρχ.
Β΄ (Υπουργικές αποφάσεις κ.λπ.)	70.000 » .	3.500 » .
Γ΄ (Διορισμοί, απολύσεις κ.λπ. Δημ. Υπαλλήλων)	15.000 » .	750 » .
Δ΄ (Απαλλοτριώσεις, πολεοδομία κ.λπ.)	70.000 » .	3.500 » .
Αναπτυξιακών Πράξεων (Τ.Α.Π.Σ.)	30.000 » .	1.500 » .
Ν.Π.Δ Δ. (Διορισμοί κ.λπ. προσωπικού Ν.Π.Δ.Δ.)	15.000 » .	750 » .
Παράρτημα (Προκηρύξεις θέσεων ΔΕΠ κ.τλ.)	5.000 » .	250 » .
Δελτίο Βιομηχανικής Ιδιοκτησίας (Δ.Ε.Β.Ι.)	10.000 » .	500 » .
Ανωτάτου Ειδικού Δικαστηρίου (Α.Ε.Δ.)	3.000 » .	150 » .
Προκηρύξεων Α.Σ.Ε.Π.	10.000 » .	500 » .
Ανωνύμων Εταιρειών & Ε.Π.Ε.	250.000 » .	12.500 » .
ΓΙΑ ΟΛΑ ΤΑ ΤΕΥΧΗ ΕΚΤΟΣ Α.Ε. & Ε.Π.Ε.	250.000 » .	12.500 » .

* Οι συνδρομές του εσωτερικού προπληρώνονται στα Δημόσια Ταμεία που δίνουν αποδεικτικό είσπραξης (διπλότυπο) το οποίο με τη φροντίδα του ενδιαφερομένου πρέπει να στέλνεται στην Υπηρεσία του Εθνικού Τυπογραφείου.
* Οι συνδρομές του εξωτερικού επιβαρύνονται, πέραν των ανωτέρω αναφερομένων ποσών, με τα ταχυδρομικά τέλη και μπορεί να στέλνονται με επιταγή και σε ανάλογο συνάλλαγμα στο Διευθυντή Διαχείρισης του Εθνικού Τυπογραφείου.
* Η πληρωμή του υπέρ ΤΑΠΕΤ ποσοστού που αντιστοιχεί σε συνδρομές, εισπράττεται από τα Δημόσια Ταμεία.
* Οι συνδρομητές του εξωτερικού μπορούν να στέλνουν το ποσό του ΤΑΠΕΤ μαζί με το ποσό της συνδρομής.
* Οι Νομαρχιακές Αυτοδιοικήσεις, οι Δήμοι, οι Κοινότητες ως και οι επιχειρήσεις αυτών πληρώνουν το μισό χρηματικό ποσό της συνδρομής και ολόκληρο το ποσό υπέρ του ΤΑΠΕΤ.
* Η συνδρομή ισχύει για ένα χρόνο, που αρχίζει την 1η Ιανουαρίου και λήγει την 31η Δεκεμβρίου του ίδιου χρόνου. Δεν εγγράφονται συνδρομητές για μικρότερο χρονικό διάστημα.
* Η εγγραφή ή ανανέωση της συνδρομής πραγματοποιείται το αργότερο μέχρι τον Μάρτιο κάθε έτους.
* Αντίγραφα διπλοτύπων, ταχυδρομικές επιταγές και χρηματικά γράμματα δεν γίνονται δεκτά.

Οι υπηρεσίες εξυπηρέτησης των πολιτών λειτουργούν καθημερινά από 08.00΄ έως 13.00΄

(ΑΠΟ ΤΟ ΕΘΝΙΚΟ ΤΥΠΟΓΡΑΦΕΙΟ)